

Управление Роснедвижимости по Краснодарскому краю

Наименование органа кадастрового учета
КАДАСТРОВЫЙ ПАСПОРТ ЗЕМЕЛЬНОГО УЧАСТКА (выписка из государственного кадастра недвижимости)

В.1

"27" марта 2009г. № 2343/12/09-210356 Лист № 1 2 3 Всего листов: 2

1 Кадастровый номер 23:43:0145075:813

6 Дата внесения номера в государственный кадастр недвижимости: 23.03.2009

4 Общие сведения

5 Предыдущие номера: —

7 Местоположение установлено относительно ориентира, расположенного в границах участка.

7 Почтовый адрес ориентира: Краснодарский край, г. Краснодар, Прикубанский внутригородской округ, ул. им. Академика Пустовойта, 16

8 Категория земель:

8.1	Земли сельскохозяйственного назначения	Земли населенных пунктов	Земли промышленности, энергетики, транспорта, связи, радиовещания, телевидения, информатики, земли для обеспечения космической деятельности, земли обороны, безопасности и земли иного специального назначения	Земли особо охраняемых территорий и объектов	Земли лесного фонда	Земли водного фонда	Земли запаса	Категория не установлена

8.2 Категория земель: —

9 Разрешенное использование: Для эксплуатации многоквартирного жилого дома и иных, входящих в состав такого дома объектов недвижимого имущества

10 Фактическое использование /характеристика деятельности/:

11 Площадь: 8623 +/- 32 кв. м

12 Кадастровая стоимость (руб.): 355581,735.89

13 Удельный показатель кадастровой стоимости (руб./м²): 41236.43

14 Система координат: МСК 23, зона 1

15 Сведения о правах: —

16 Особые отметки: —

17 —

18.1 Дополнительные сведения для регистрации прав на образованные земельные участки: 23:43:0145075:813

18.2 Номер участка, преобразованного в результате выдела: —

18.3 Номера участков, подлежащих снятию с кадастрового учета: —

Начальник отдела учета объектов недвижимости
(наименование должности)

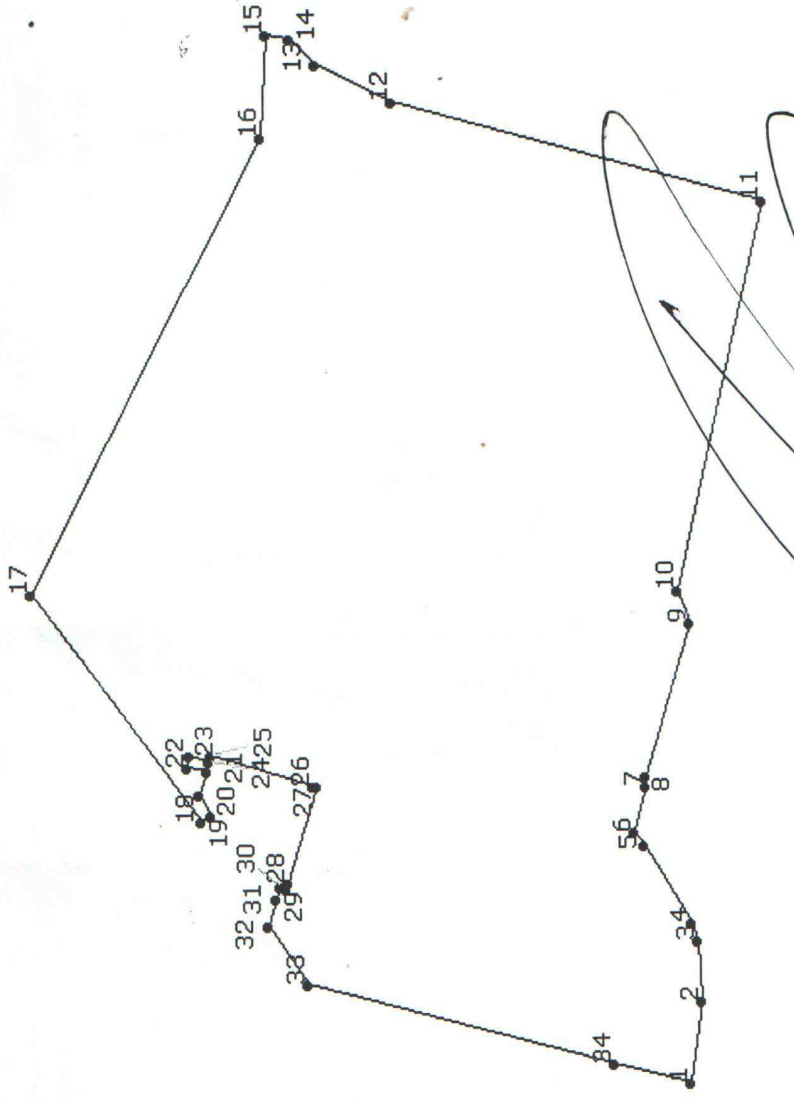
М. П. (подпись)

А. А. Козырев
(инициалы, фамилия)



КАДАСТРОВЫЙ ПАСПОРТ ЗЕМЕЛЬНОГО УЧАСТКА (выписка из государственного кадастра недвижимости)
 "27" марта 2009г № 2343/12/09-210356

В.2

1	Кадастровый номер 23:43:0145075:813	2	Лист № 2	3	Всего листов: 2
<p>План (чертеж, схема) земельного участка</p> 					
5	<p>Условные знаки</p> <p>Масштаб 1:1000</p>				



А. А. Козырев
 (инициалы, фамилия)

Начальник отдела учета объектов недвижимости
 (наименование должности)